GENERALE- Identificazione Sviluppo Cantieri

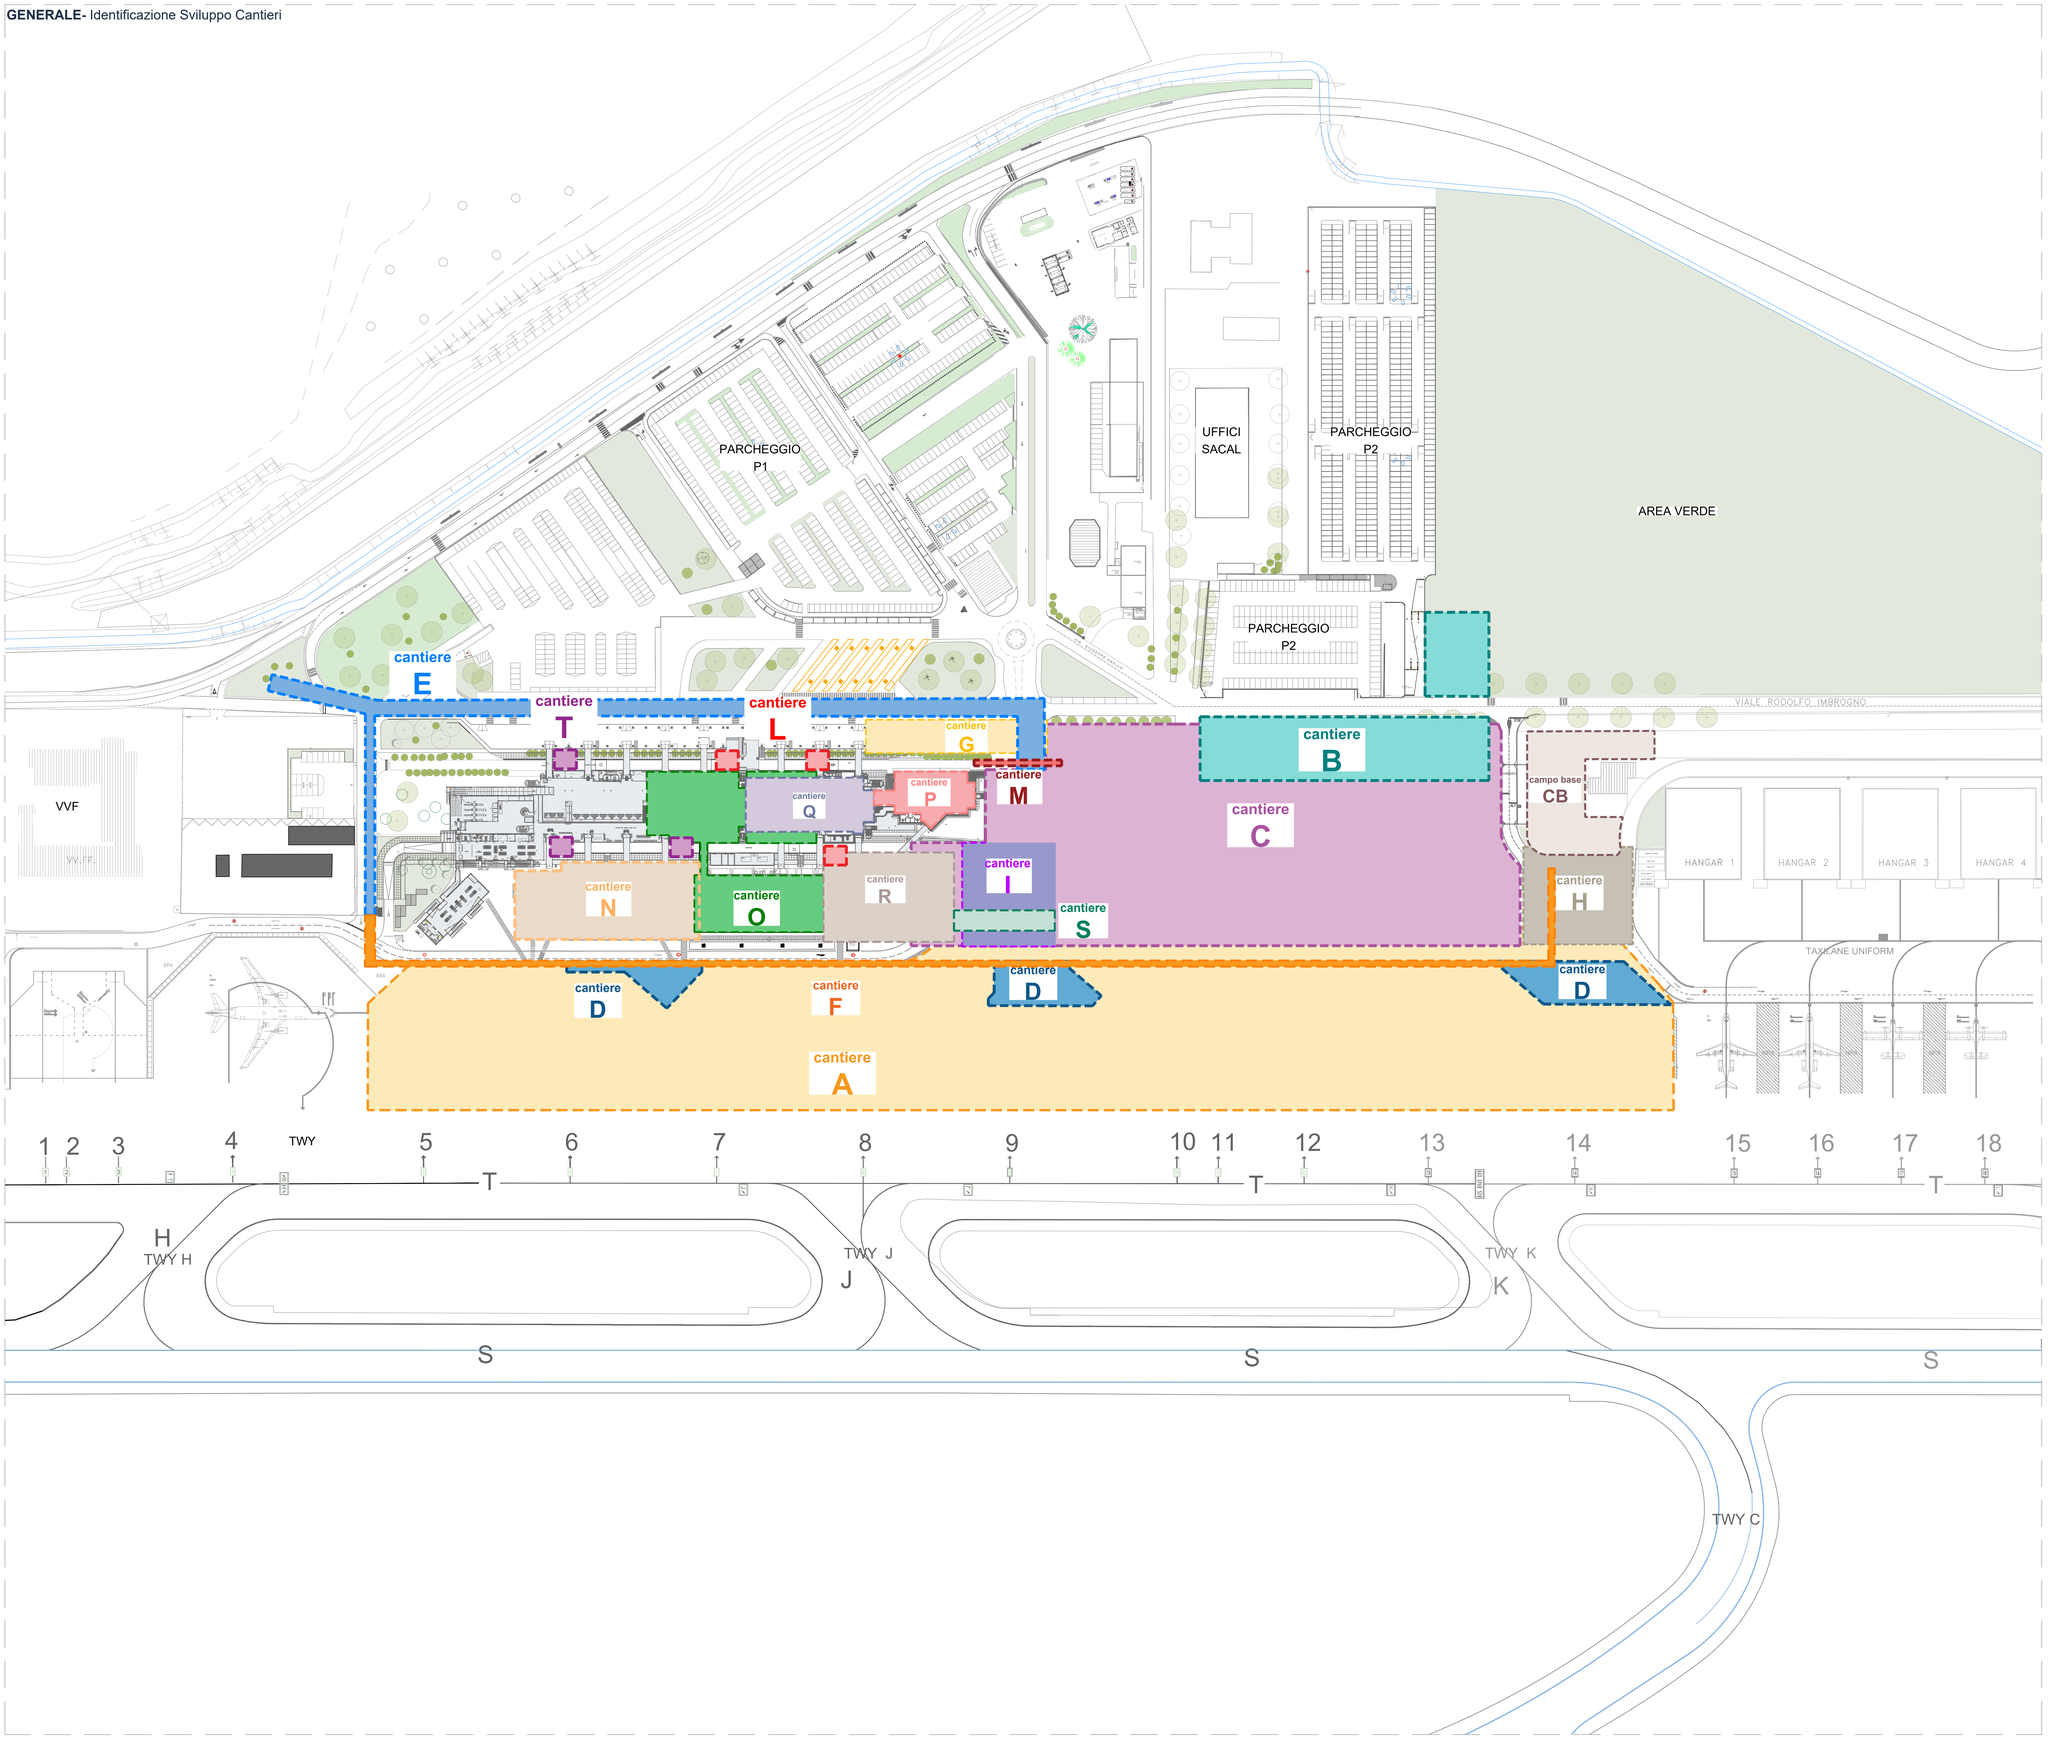

Sviluppo Cantieri

- **Fase 1- cantiere A** - Airside - Adeguamento Viabilità e Stand
- **Fase 1- cantiere B** - Landside - Adeguamento viabilità
- **Fase 1/2/3-cantiere C -** Landside - Demolizioni/Nuovo Terminal Partenze/Polo Tecnologico
- **Fase 1- cantiere E -** Landside - Acque Meteoriche Landside
- **Fase 2- cantiere S -** Landside - Pensilina Cerniera BHS
- **Fase 2- cantiere I -** Landside - Realizzazione BHS
- **Fase 2- cantiere D -** Airside - Torri Faro
- **Fase 2- cantiere F -** Airside - Acque Meteoriche Landside
- **Fase 3- cantiere G -** Landside - Pensilina Landside Terminal Partenze
- **Fase 3- cantiere H -** Airside - Adeguamenti Viabilità
- **Fase 4- cantiere L-** Airside/Landside - Adeguamenti Sismici Terminal
- **Fase 4- cantiere M -** Landside - Completamenti Polo Tecnologico
- **Fase 4- cantiere O -** Landside/Airside - Interventi Interni Terminal Esistente
- **Fase 5- cantiere P -** Landside - Interventi Nastri BHS Interni
- **Fase 5- cantiere Q -** Landside - Interventi Nastri BHS Interni
- **Fase 6- cantiere N -** Airside - Pensilina Airside Ovest
- **Fase 6- cantiere R -** Airside - Pensilina Airside Est
- **Fase 6- cantiere T -** Airside/Landside - Adeguamenti Sismici
- **Fase 7-** Landside/Airside - Smobilizzo Cantiere e completamenti

ENAC
Ente Nazionale per l'Aviazione Civile

AEROPORTO CIVILE DI LAMEZIA TERME (CZ)

SACAL

LOTTO L1 - Sviluppo aerostazione passeggeri
CUP: H84G22000030009
LOTTO L2 - Interventi per la security e la digitalizzazione
CUP: H86I22000390002
LOTTO L6 - Potenziamento delle reti di sottoservizi e impianti tecnologici
CUP: H84G22000060009

PROGETTO ESECUTIVO

SICUREZZA

PIANO DI COORDINAMENTO SICUREZZA (PSC)

Generale - Sviluppo Cantieri

GRUPPO DI PROGETTAZIONE
Raggruppamento Temporaneo di Professionisti

Direttore Tecnico e Responsabile integrazione prestazioni specialistiche: ing. Filippo Busola
Geologia: dott. Emanuele Fresia
Progettazione strutture: ing. Alessandro Cacciatori
Project Manager: ing. Emanuela Perina
CSP: arch. Elisabeth Foroni

Direttore Tecnico: ing. Giambattista Parietti
Progettazione Specialistica Impianti:
ing. Marco Bergami
P.I. Daniele Togni
ing. Enrico Facchinetti

AERTEC

Direttore tecnico: ing. Aeronautico Carlos Berenguer López
Responsabile sistemi di trasporto:
ing. Pedro Tena Calderón

VALLE 3.0

Direttore tecnico: arch. Emanuela Valle
Progettazione architettonica:
arch. Maria Camilla Valle
arch. Leonardo Giovannozzi

incide

Direttore tecnico e progettazione strutturale:
ing. Gianluca Valterio
Coordinatore progettazione strutture:
ing. Matteo Pagnozzi

CODICE ELABORATO								REVISIONE		
Fase	Lotto	Ambito	Disciplina	Tipo	Numero	Rev	Scala	Id.	Data	Descrizione
E	LL	00	SIC	PL	01	A	varie	A	FEBBRAIO 2025	EMISSIONE

NOME FILE A01SP-E-LL-00-SIC-PL-01A

REDAZIONE: Arch. Elisabeth Foroni Technital S.p.a

Visto del Committente: **Società Aeroportuale Calabrese S.p.A.**

INTERVENTO FACENTE PARTE DEL	IL RESPONSABILE DEL PROCEDIMENTO:	IL POST HOLDER DI AREA:
Contratto Istituzionale di Sviluppo "CIS VOLARE"	ing. Ferdinando Saracco	OPERATIONAL SERVICES MANAGER: Emilio Parrilla PASSENGER EXPERIENCE MANAGER: Sabrina Miletto PH PROGETTAZIONE: Ferdinando Saracco

Approvazione **ENAC:**